



Zeughaus Neuss - 10G

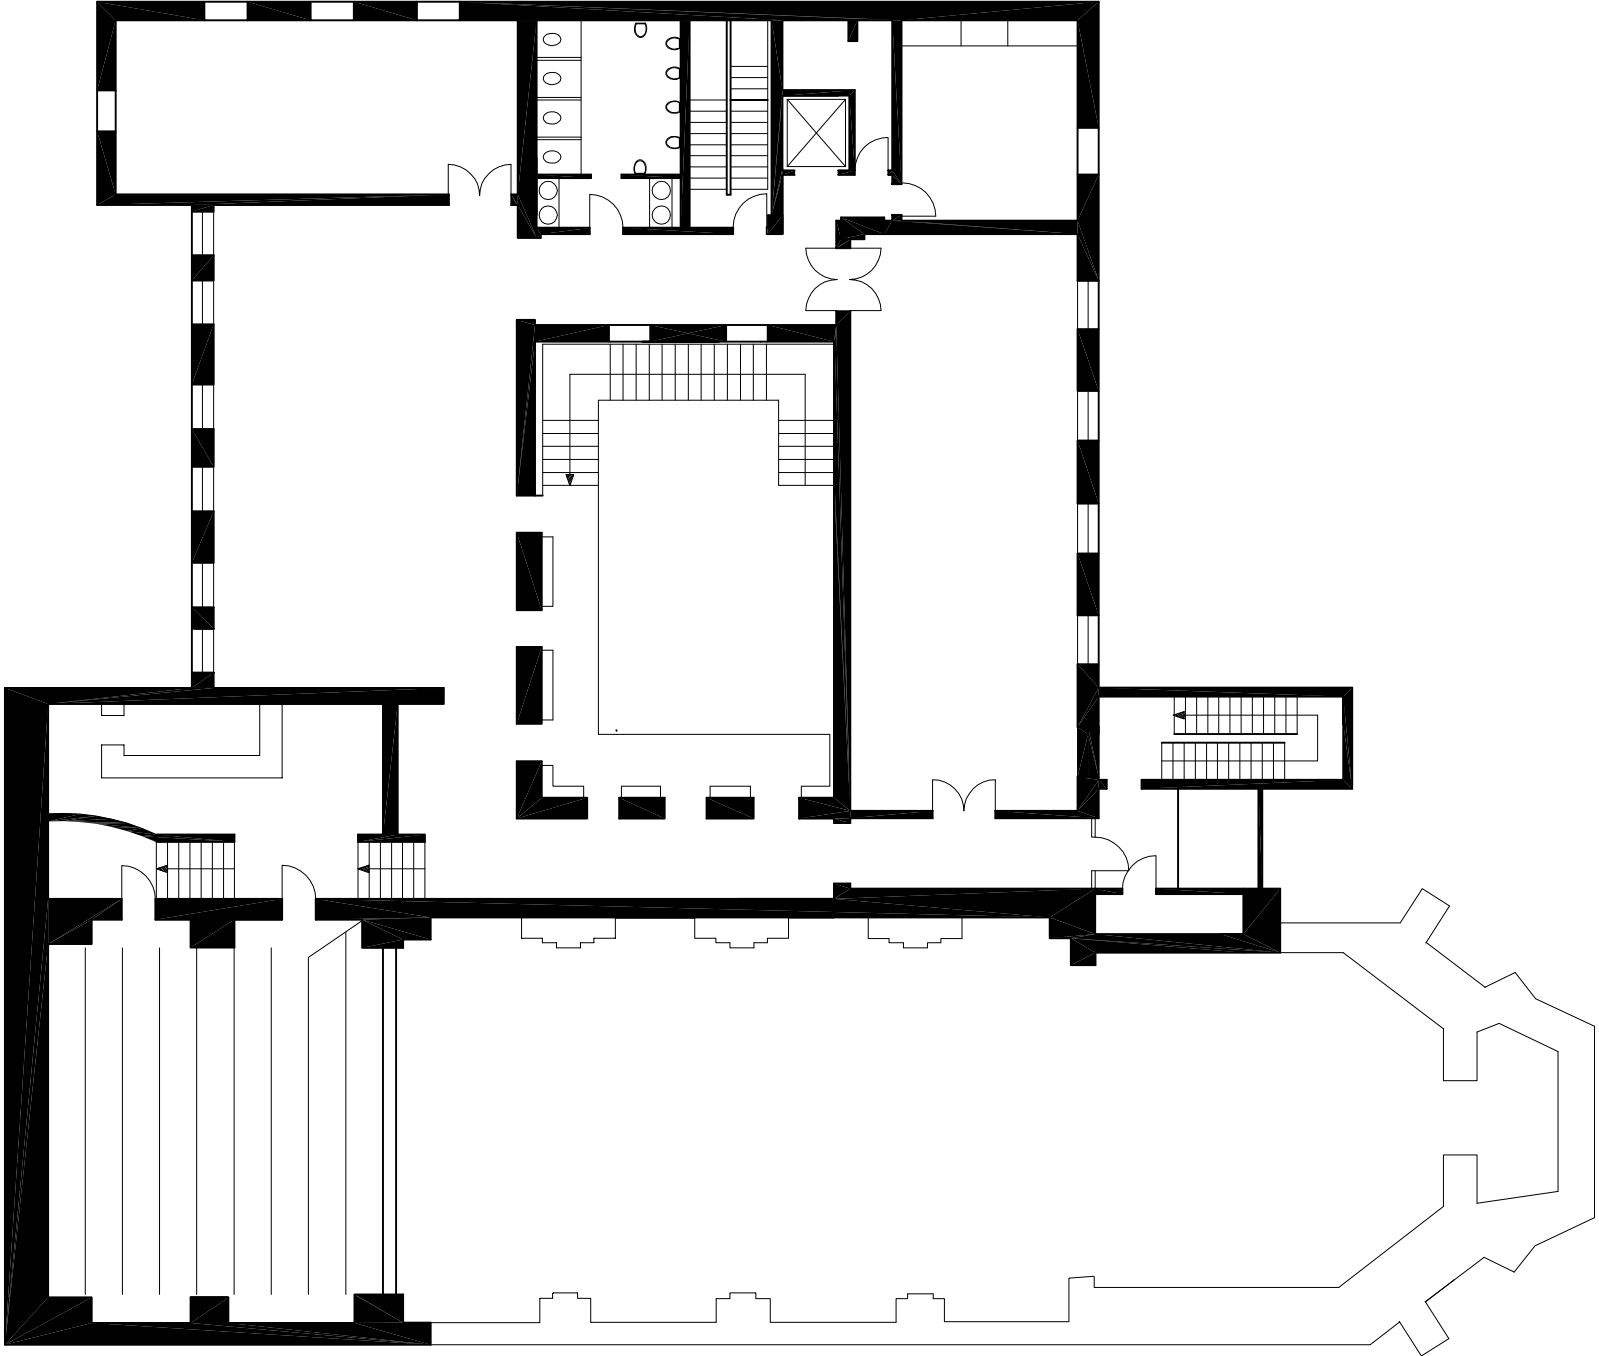

Zeughaus Neuss - 1. Obergeschoss

0 1 2 3 4 5 6 7 8 9 10m


Zeughaus Neuss

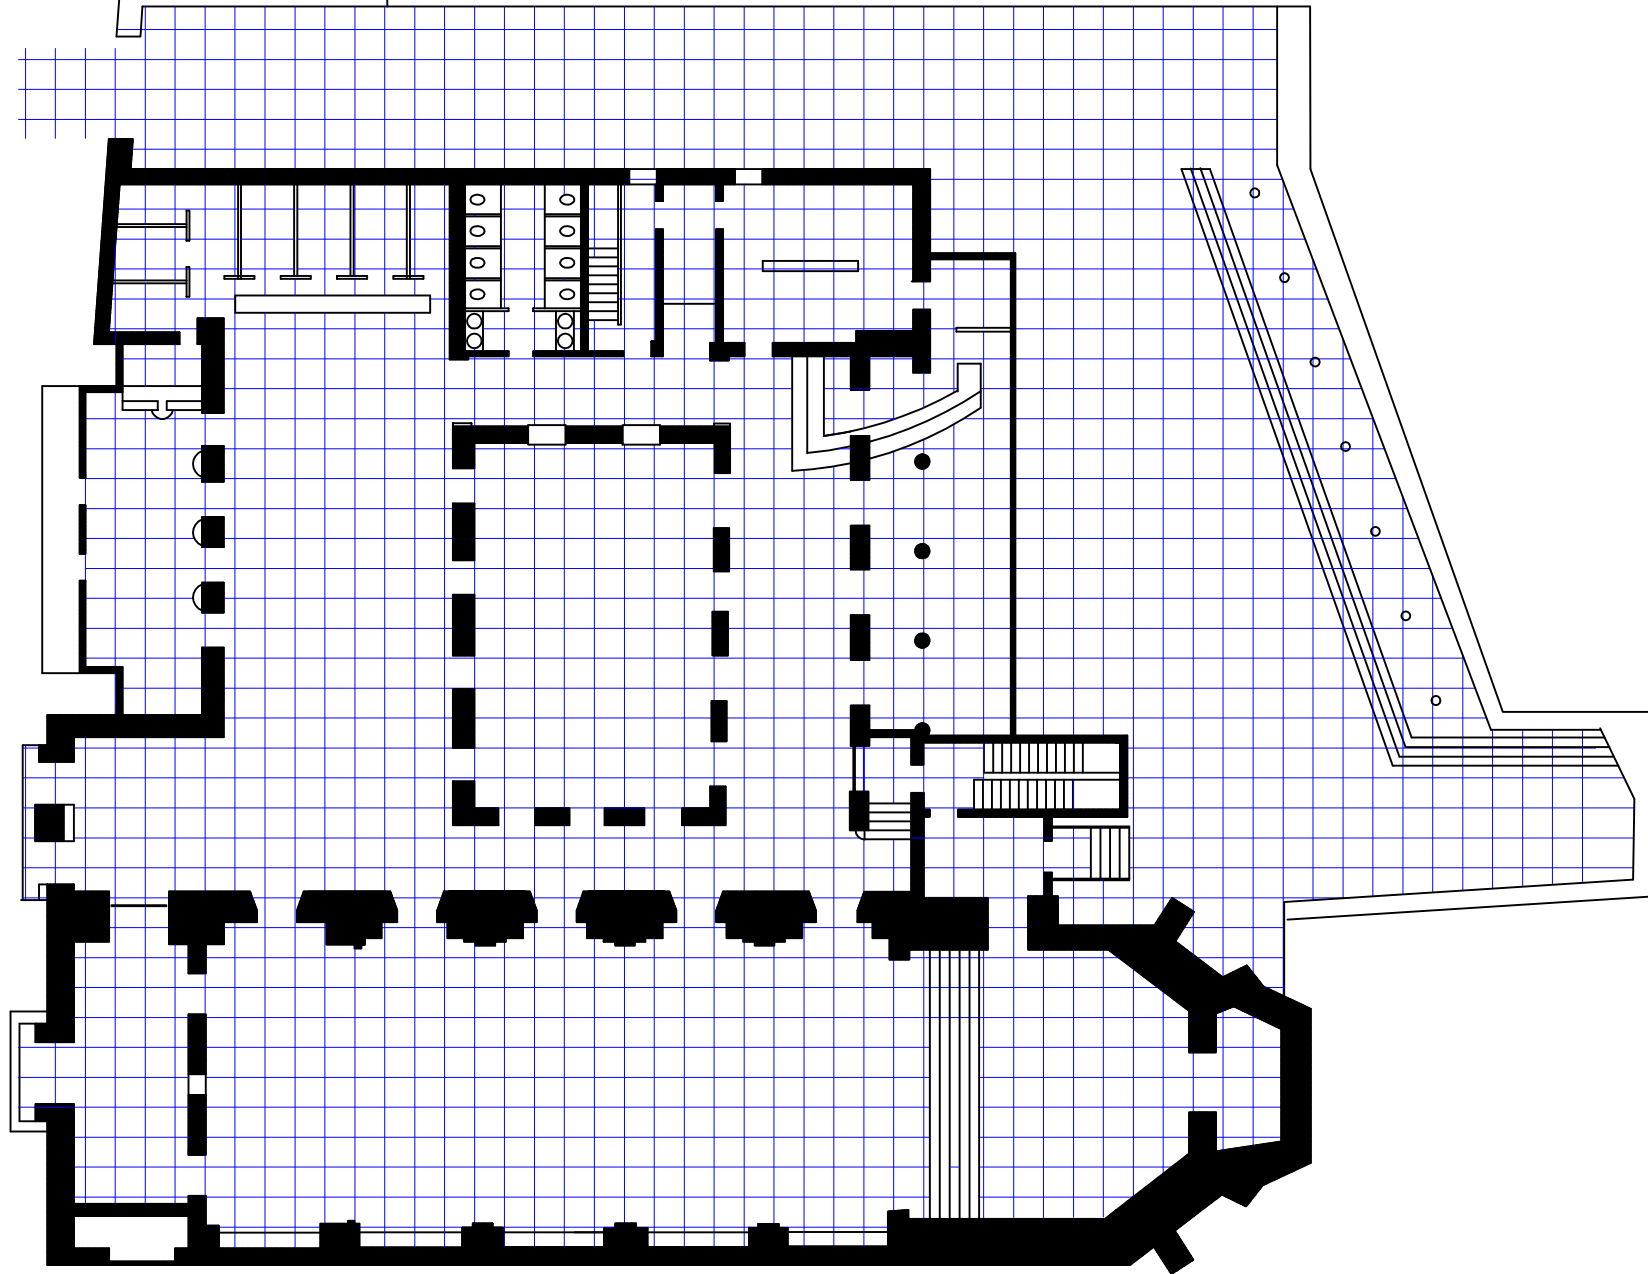


Zeughaus Neuss -Saal / Bühne

0 1 2 3 4 5 6m

Zeughaus Neuss - 1OG

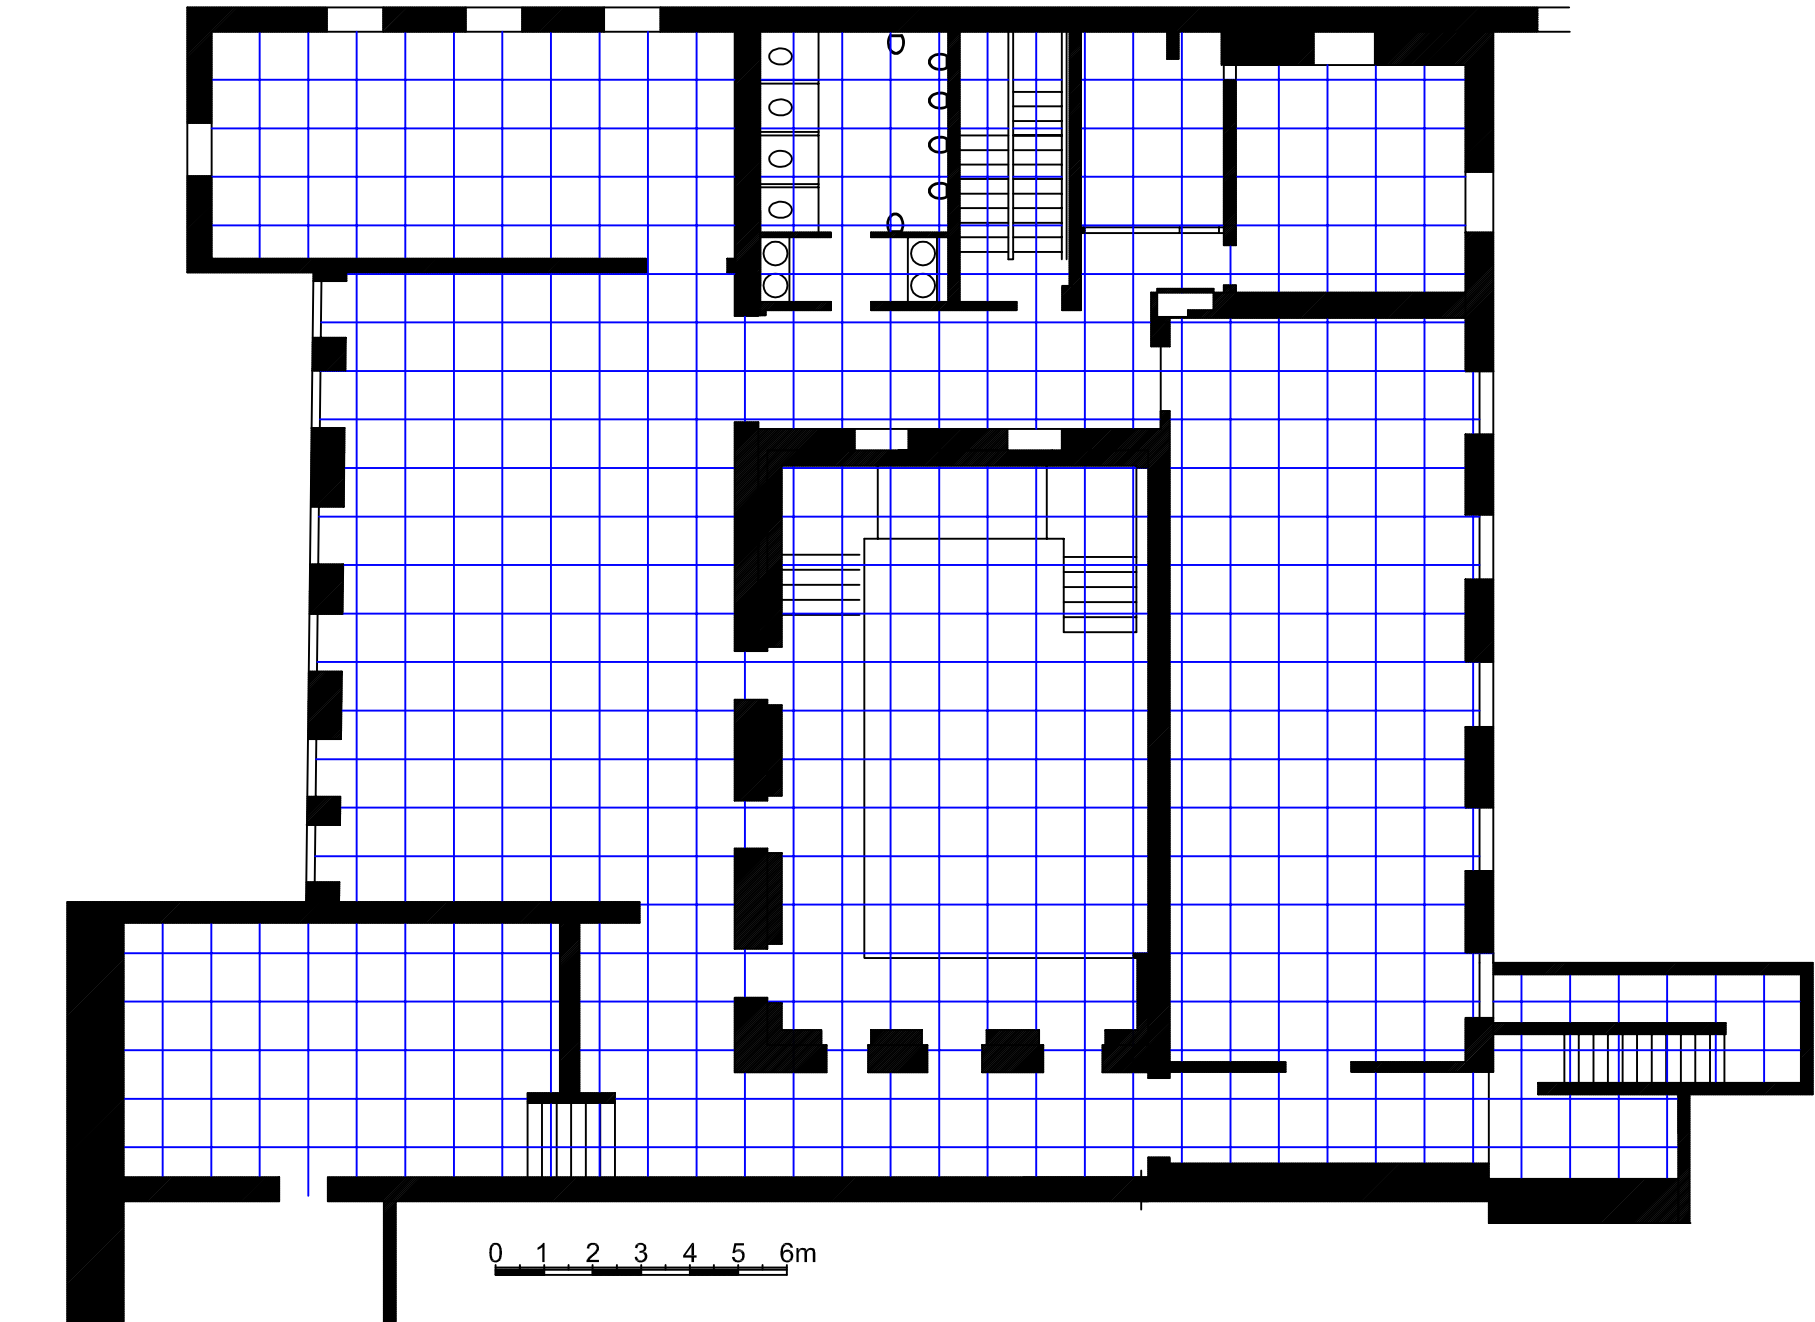



Zeughaus Neuss - EG

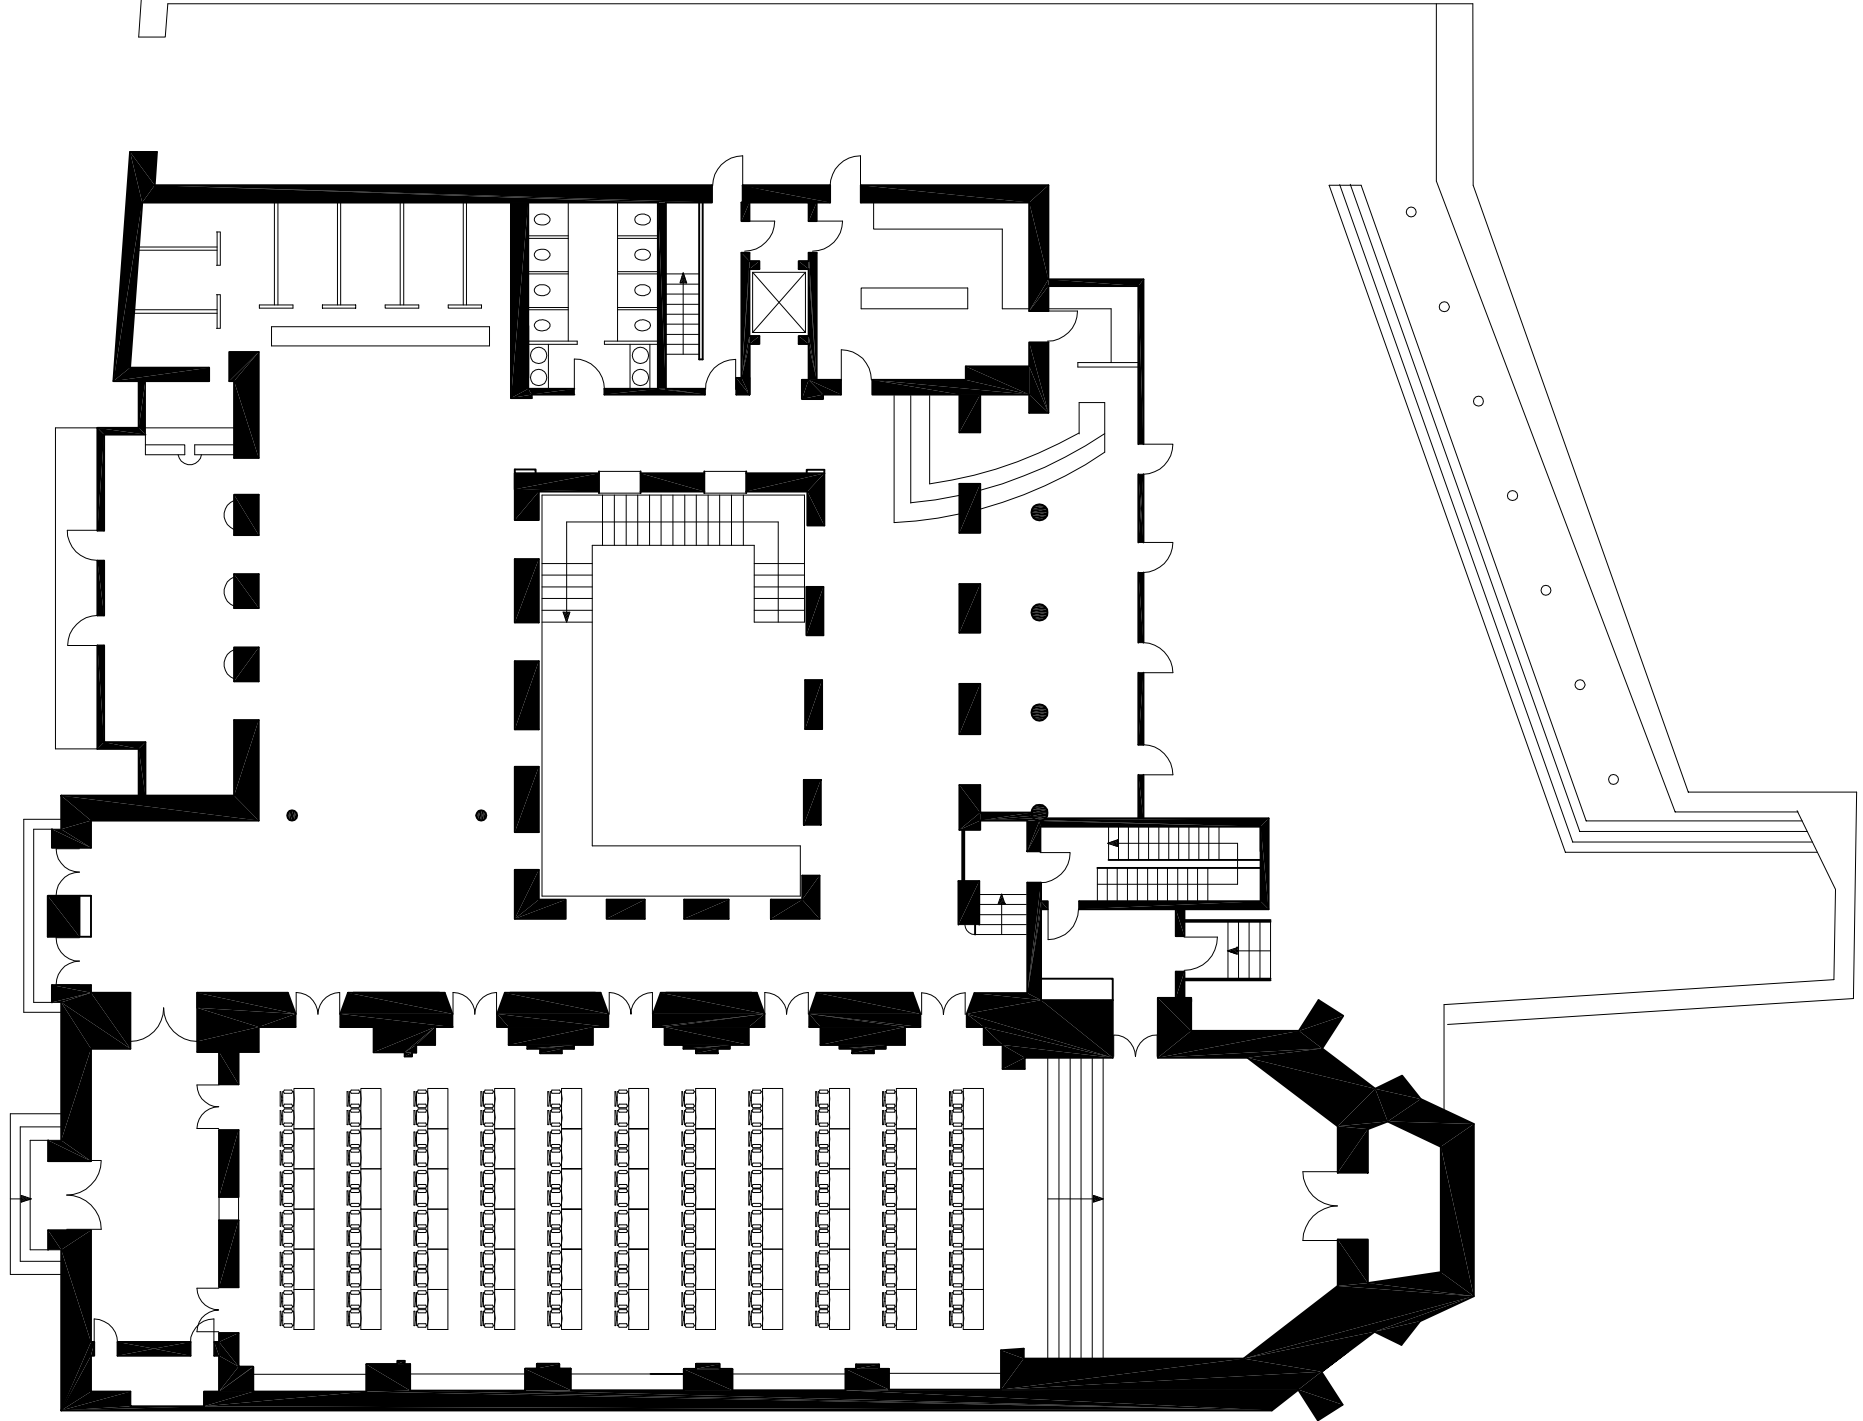


Zeughaus Neuss - Erdgeschoss


0 1 2 3 4 5 6 7 8 9 10m

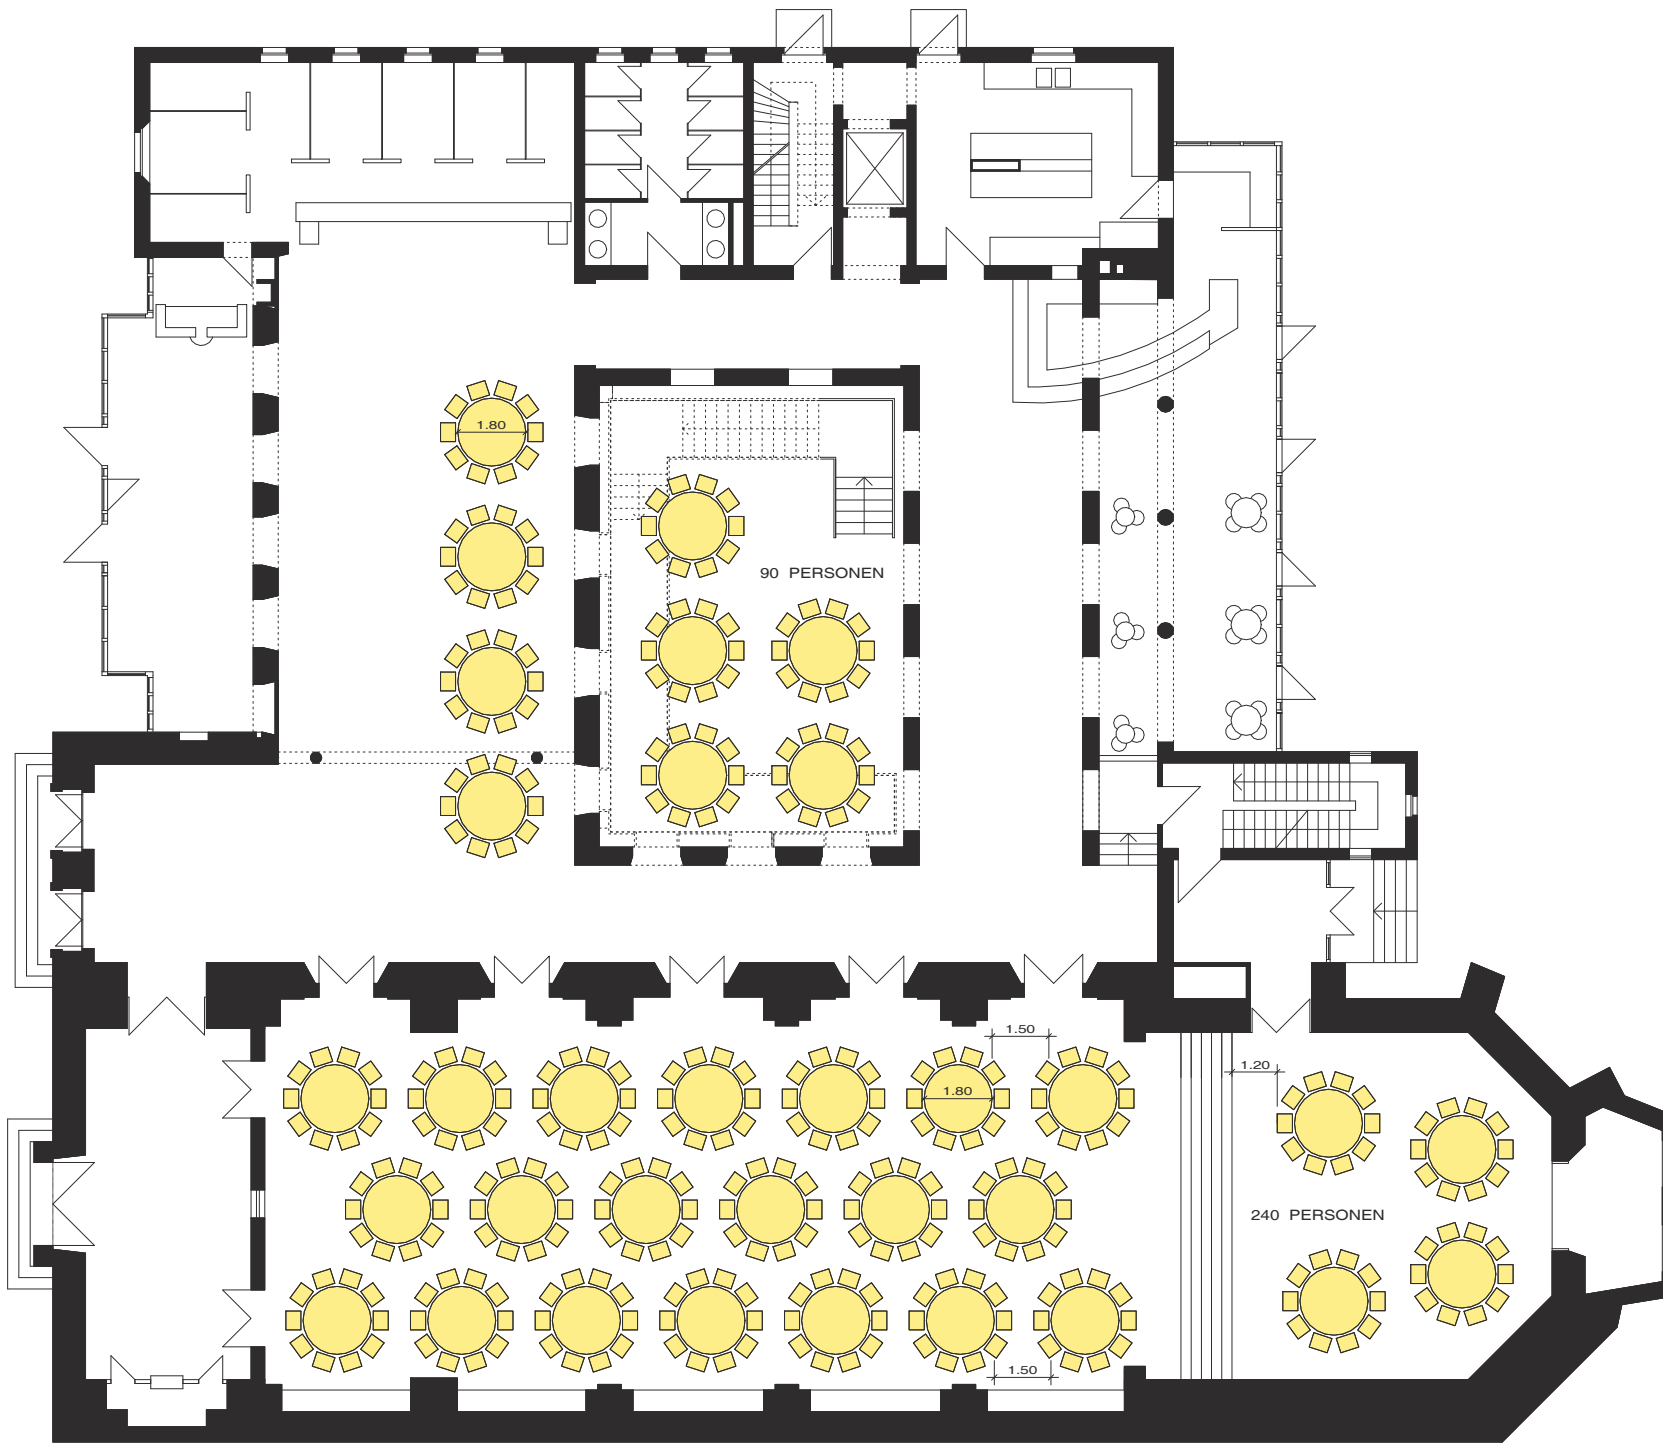


 STADT NEUSS TECHN. GEBÄUDEMANAGEMENT		MASS-STAB	1 : 100											
		GEZ	A.Ha											
ZEUGHHAUS GRUDDRISS EG BESTUHLUNG / VARIANTE 04		DATUM	06 / 08											
AMTSLEITER		ABT. ENTWURF												
1	2	3	4	5	6	7	8	9	10	11	12	13	14	15

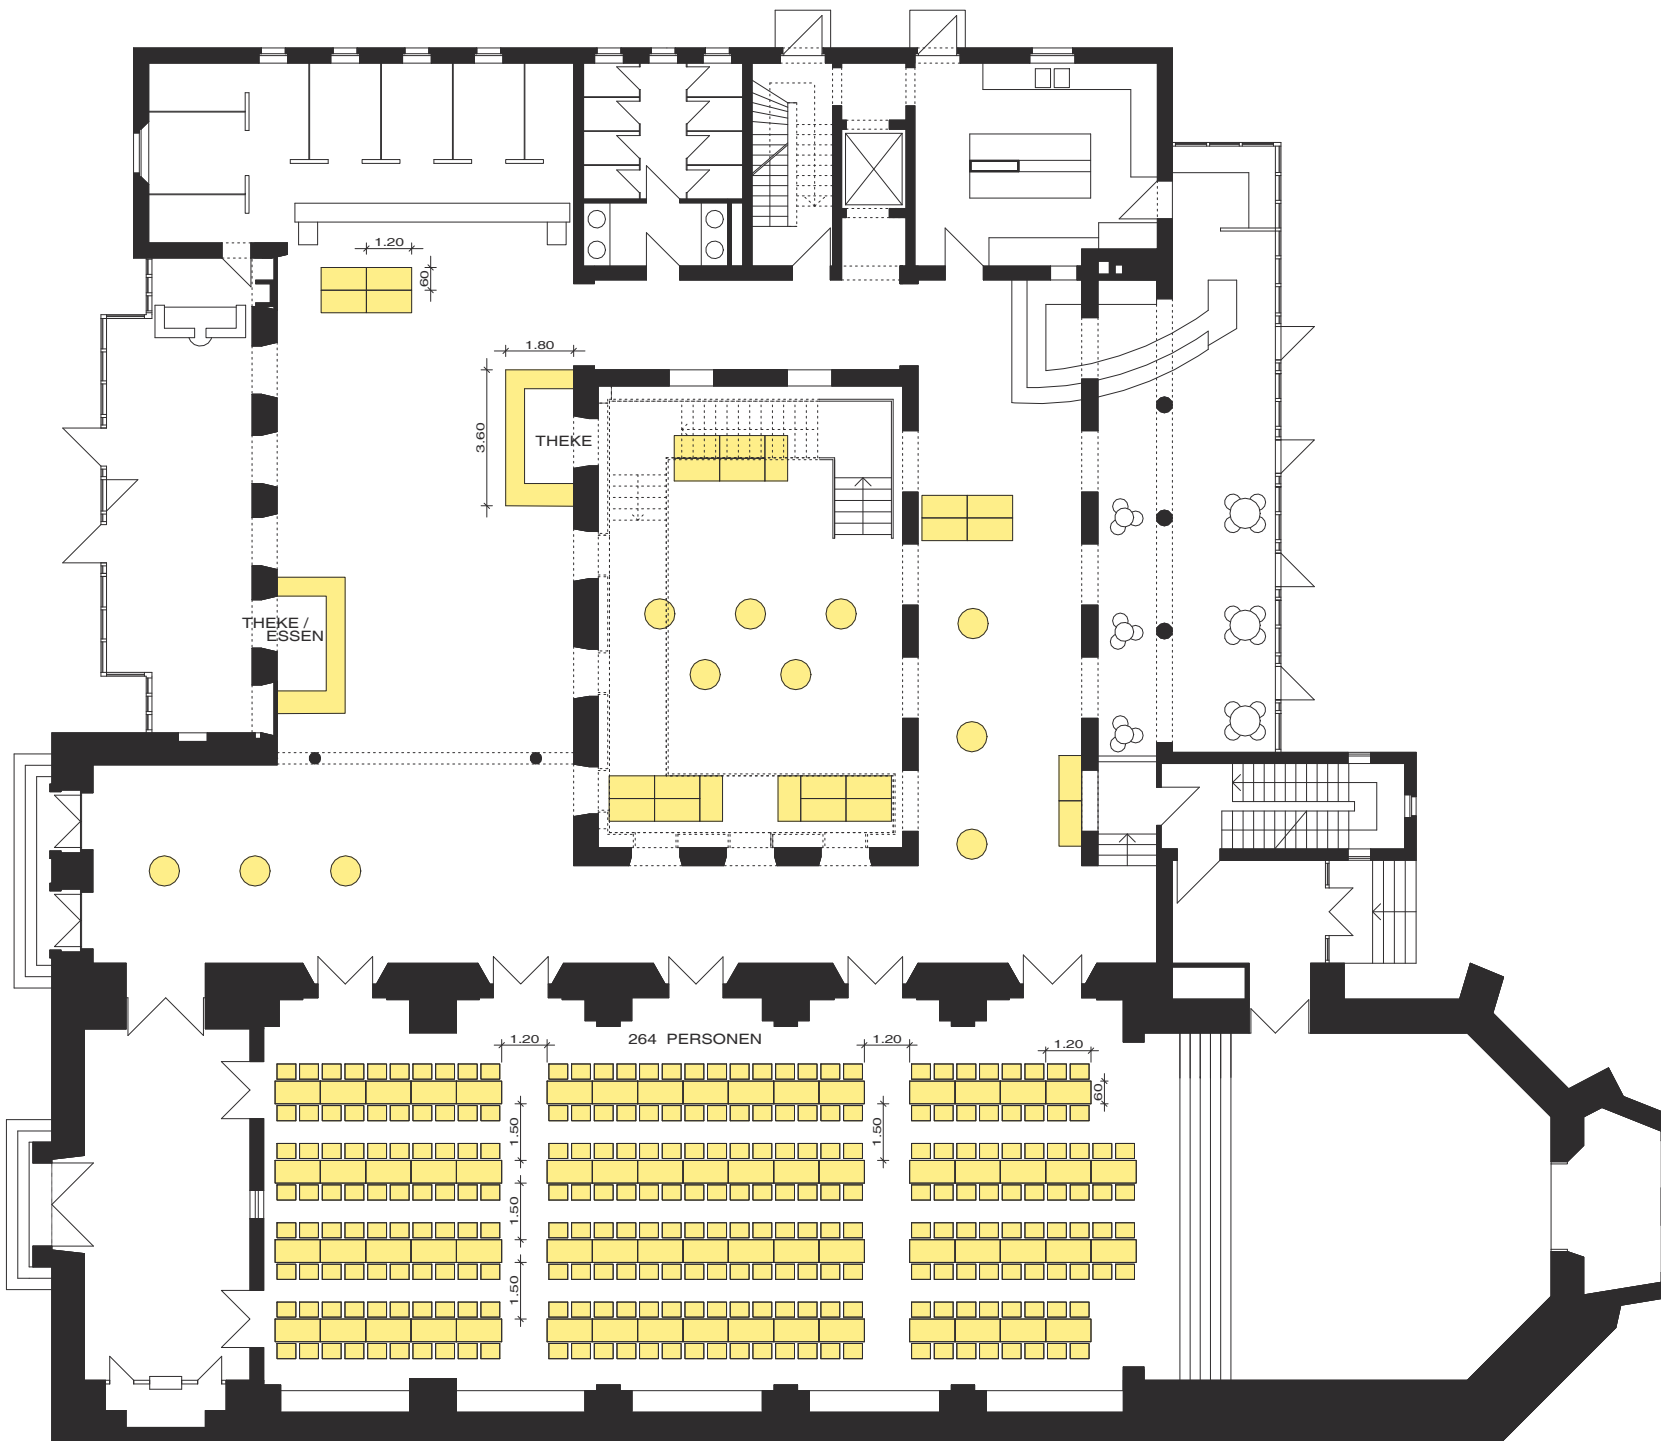


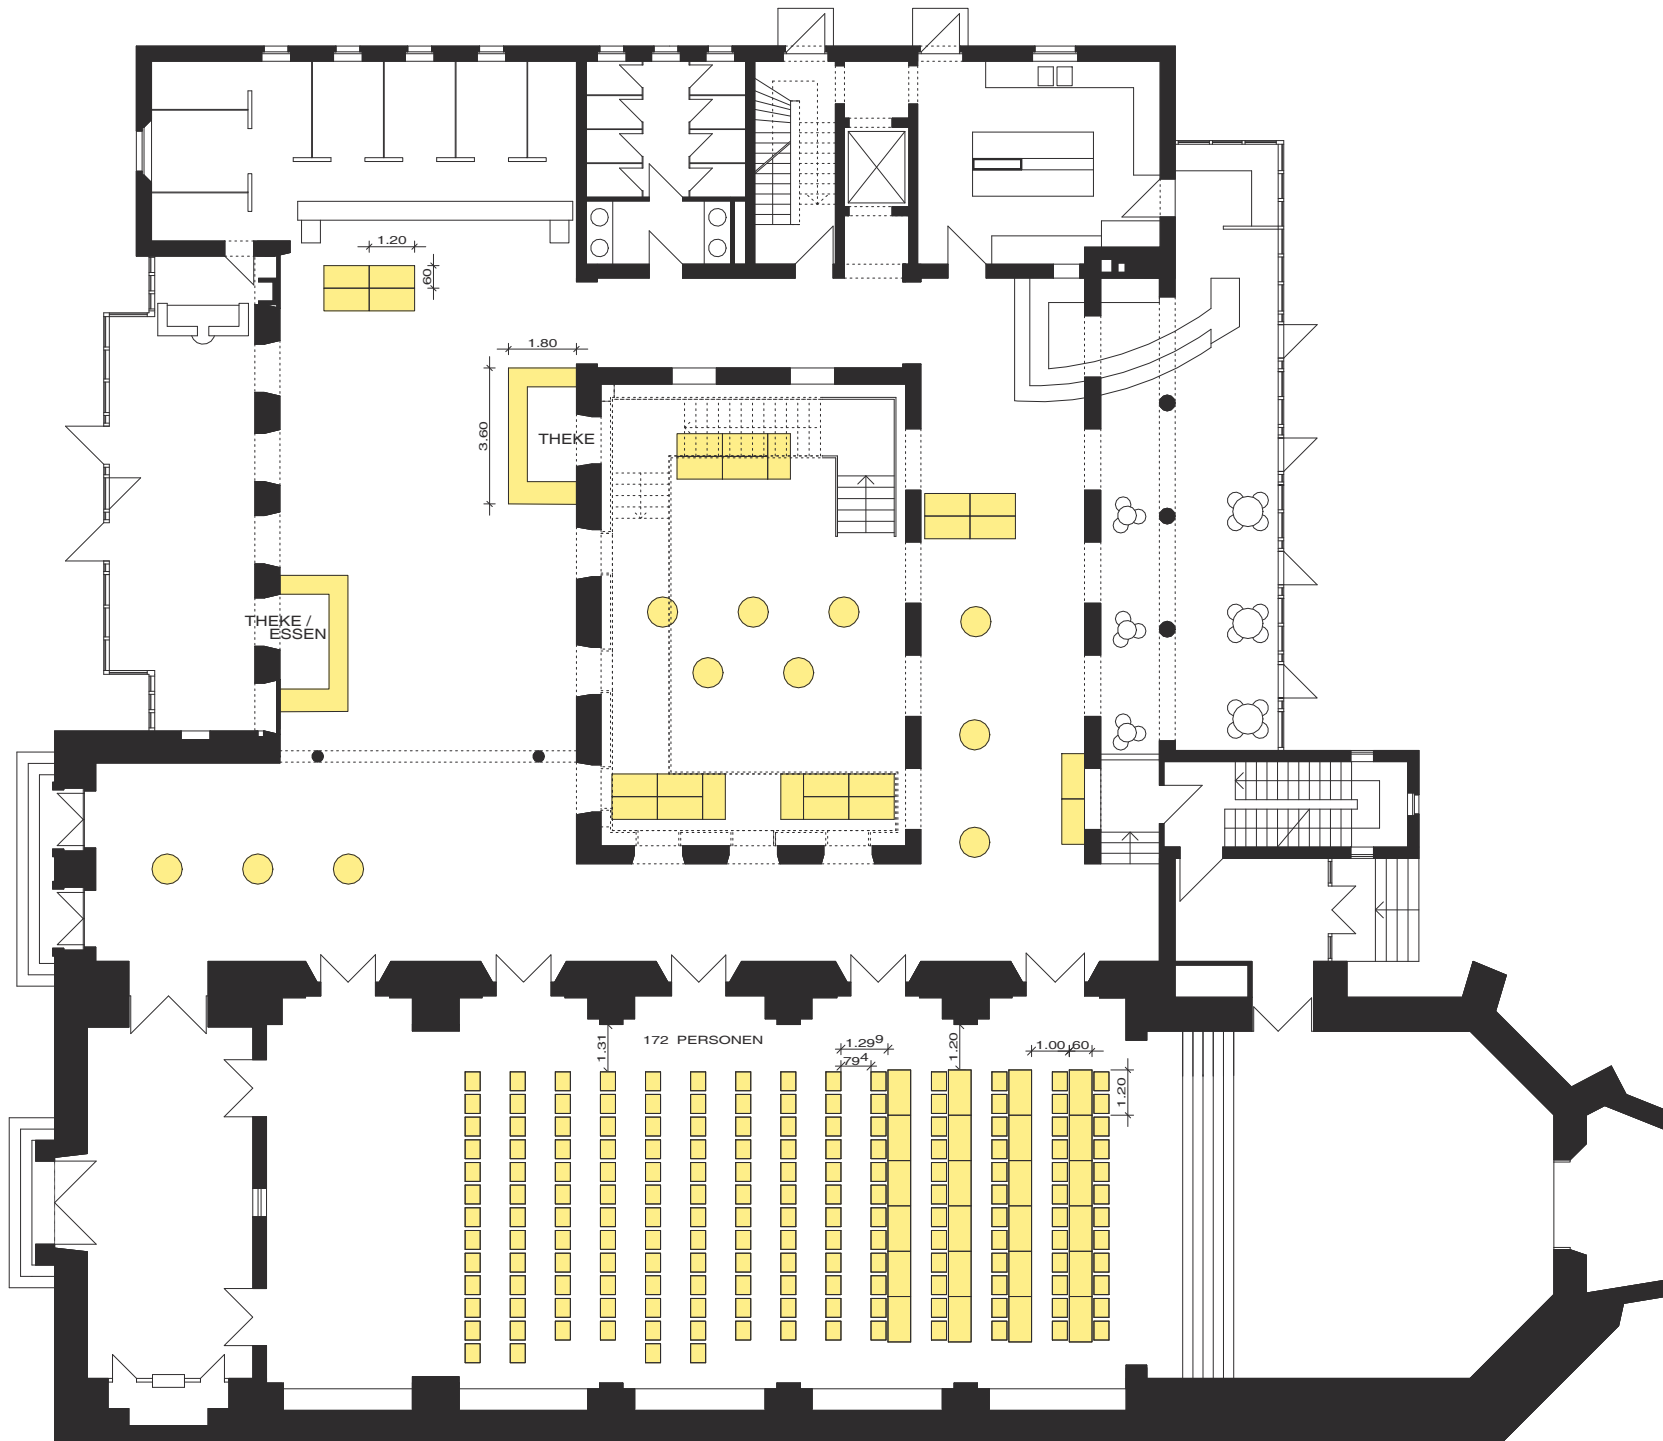
 STADT NEUSS TECHN. GEBÄUDEMANAGEMENT		MASS-STAB	1 : 100											
		GEZ	A.Ha											
AMTSLEITER		ABT. ENTWURF	DATUM											
			06 / 08											
1	2	3	4	5	6	7	8	9	10	11	12	13	14	15

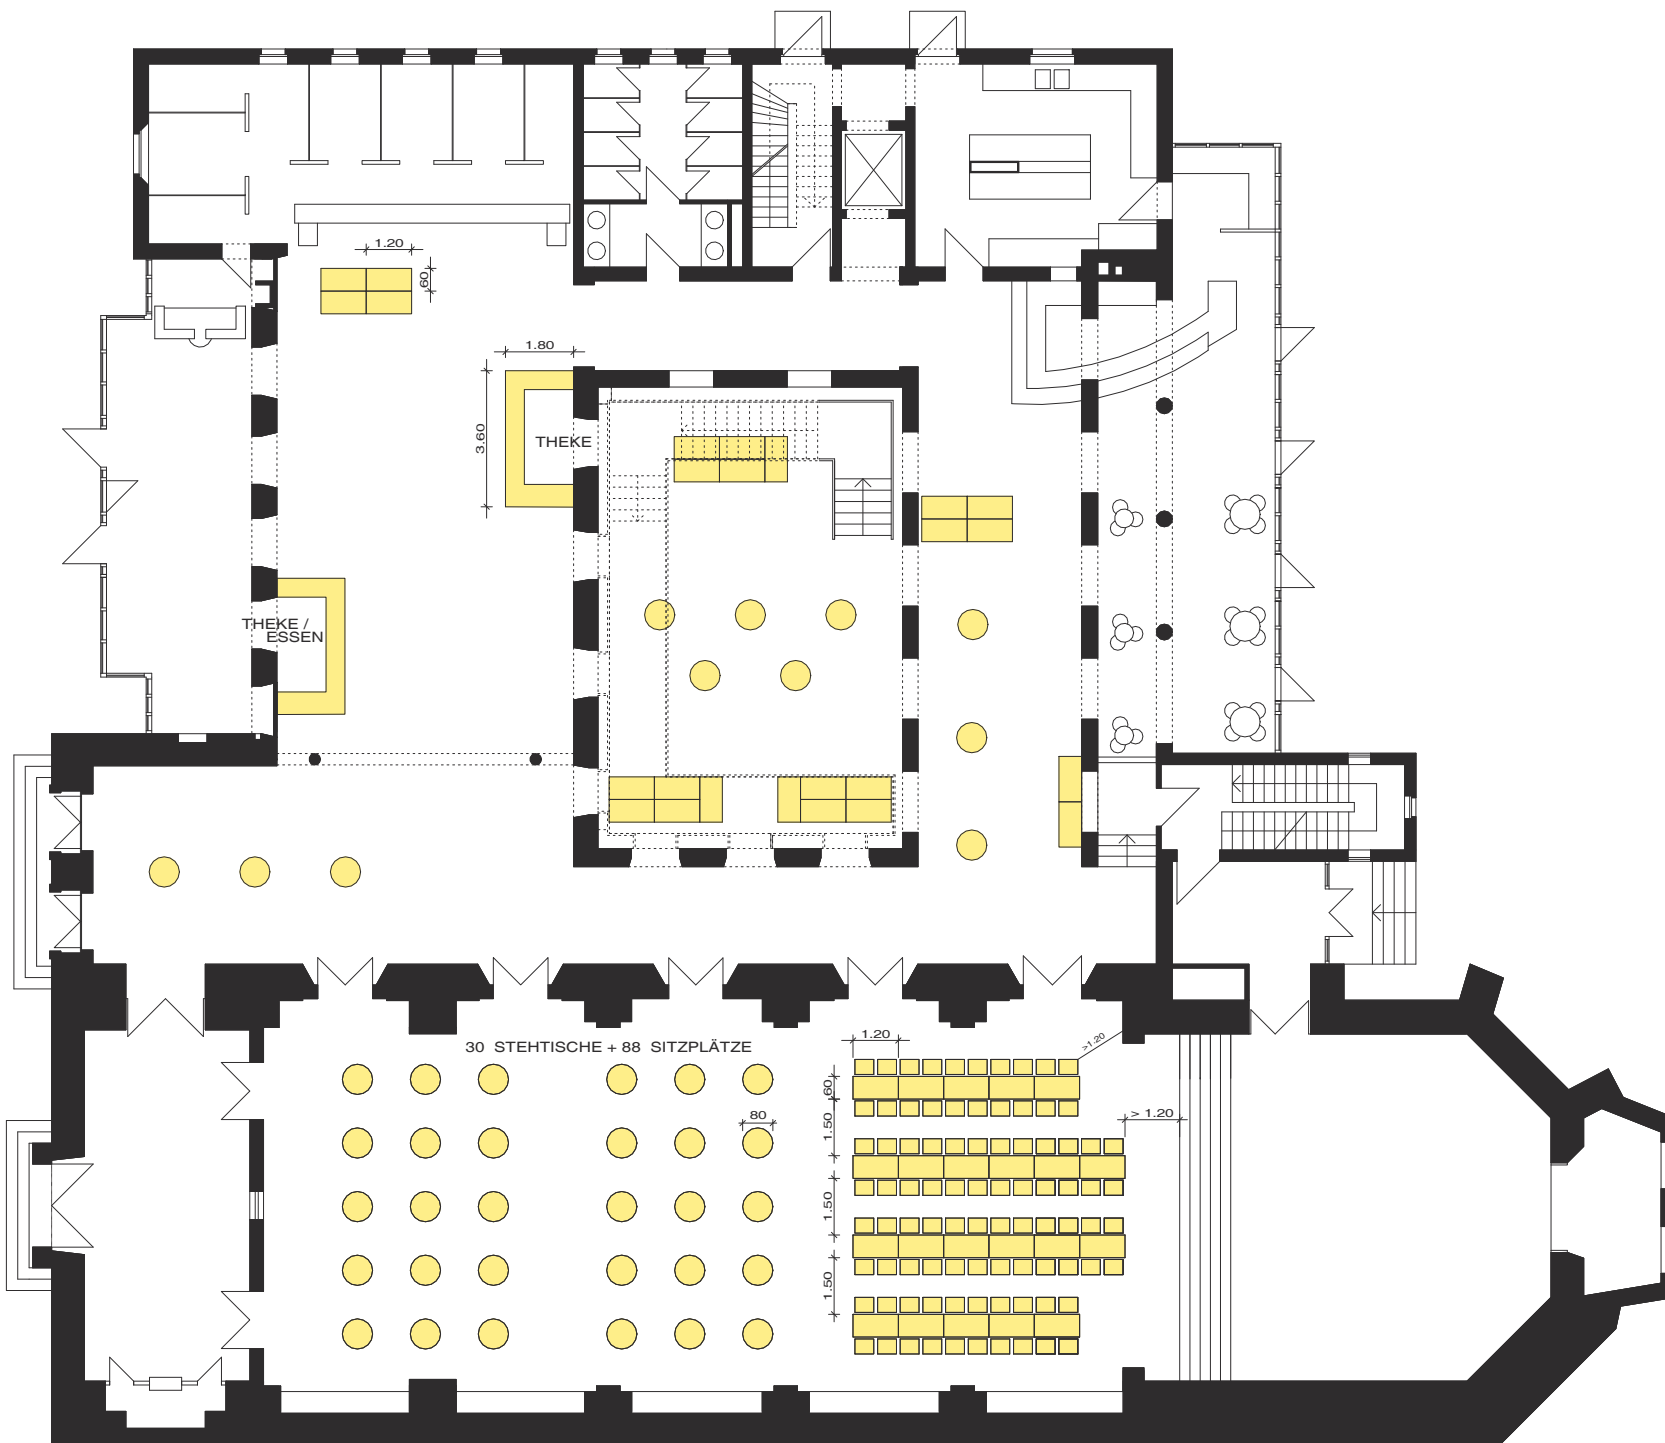


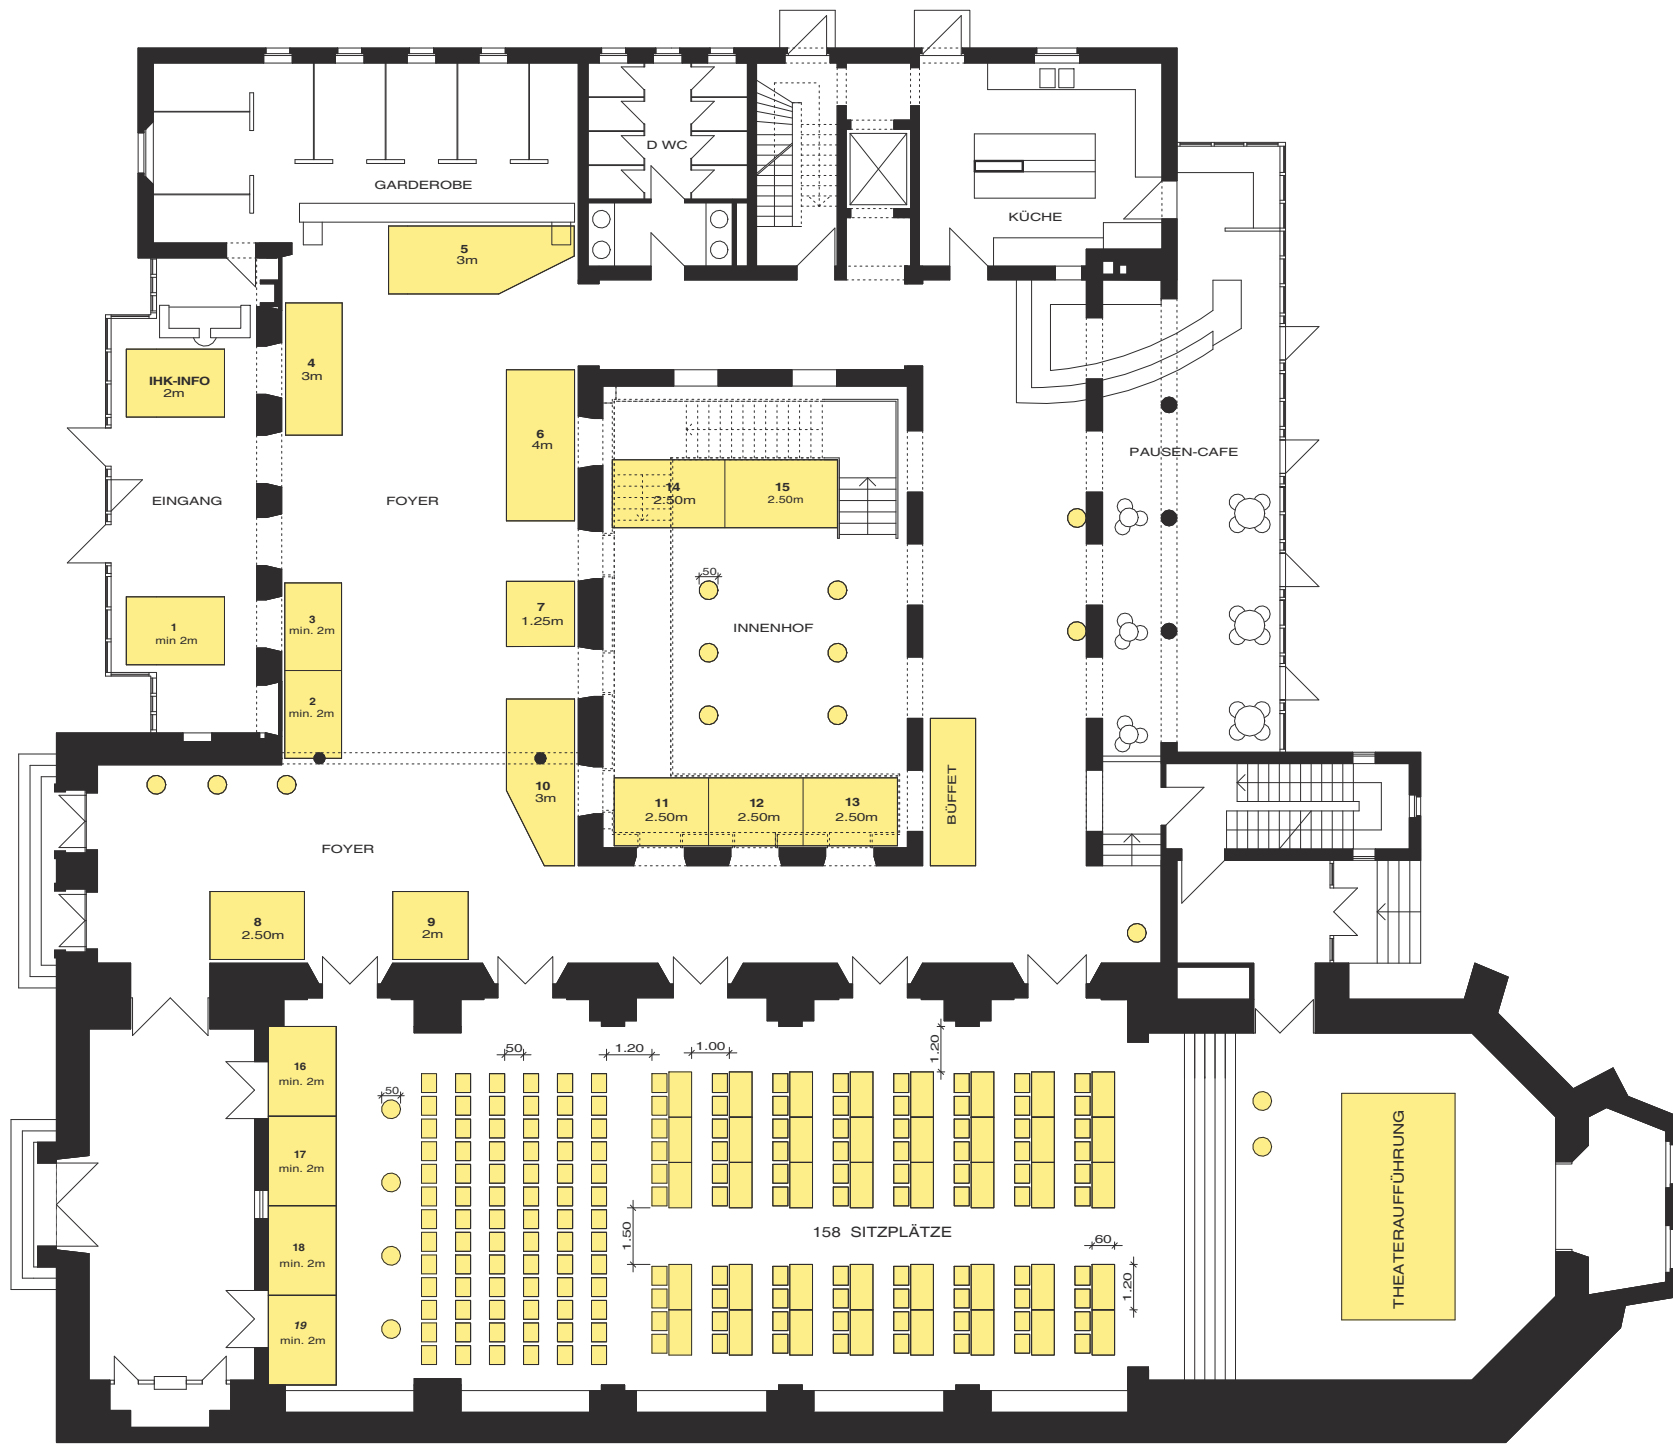
 STADT NEUSS TECHN. GEBÄUDEMANAGEMENT		MASSSTAB	1 : 100											
		GEZ	A.Ha											
ZEUGHAUS GRUNDRISS EG BESTUHLUNG / VARIANTE 08		DATUM	06 / 08											
AMTSLEITER		ABT. ENTWURF												
1	2	3	4	5	6	7	8	9	10	11	12	13	14	15




 STADT NEUSS TECHN. GEBÄUDEMANAGEMENT														
ZEUGHAUS GRUNDRISS EG BESTUHLUNG / VARIANTE 10		MASS-STAB 1 : 100 GEZ A.Ha												
AMTSLEITER	ABT. ENTWURF	DATUM 06 / 08												
1	2	3	4	5	6	7	8	9	10	11	12	13	14	15




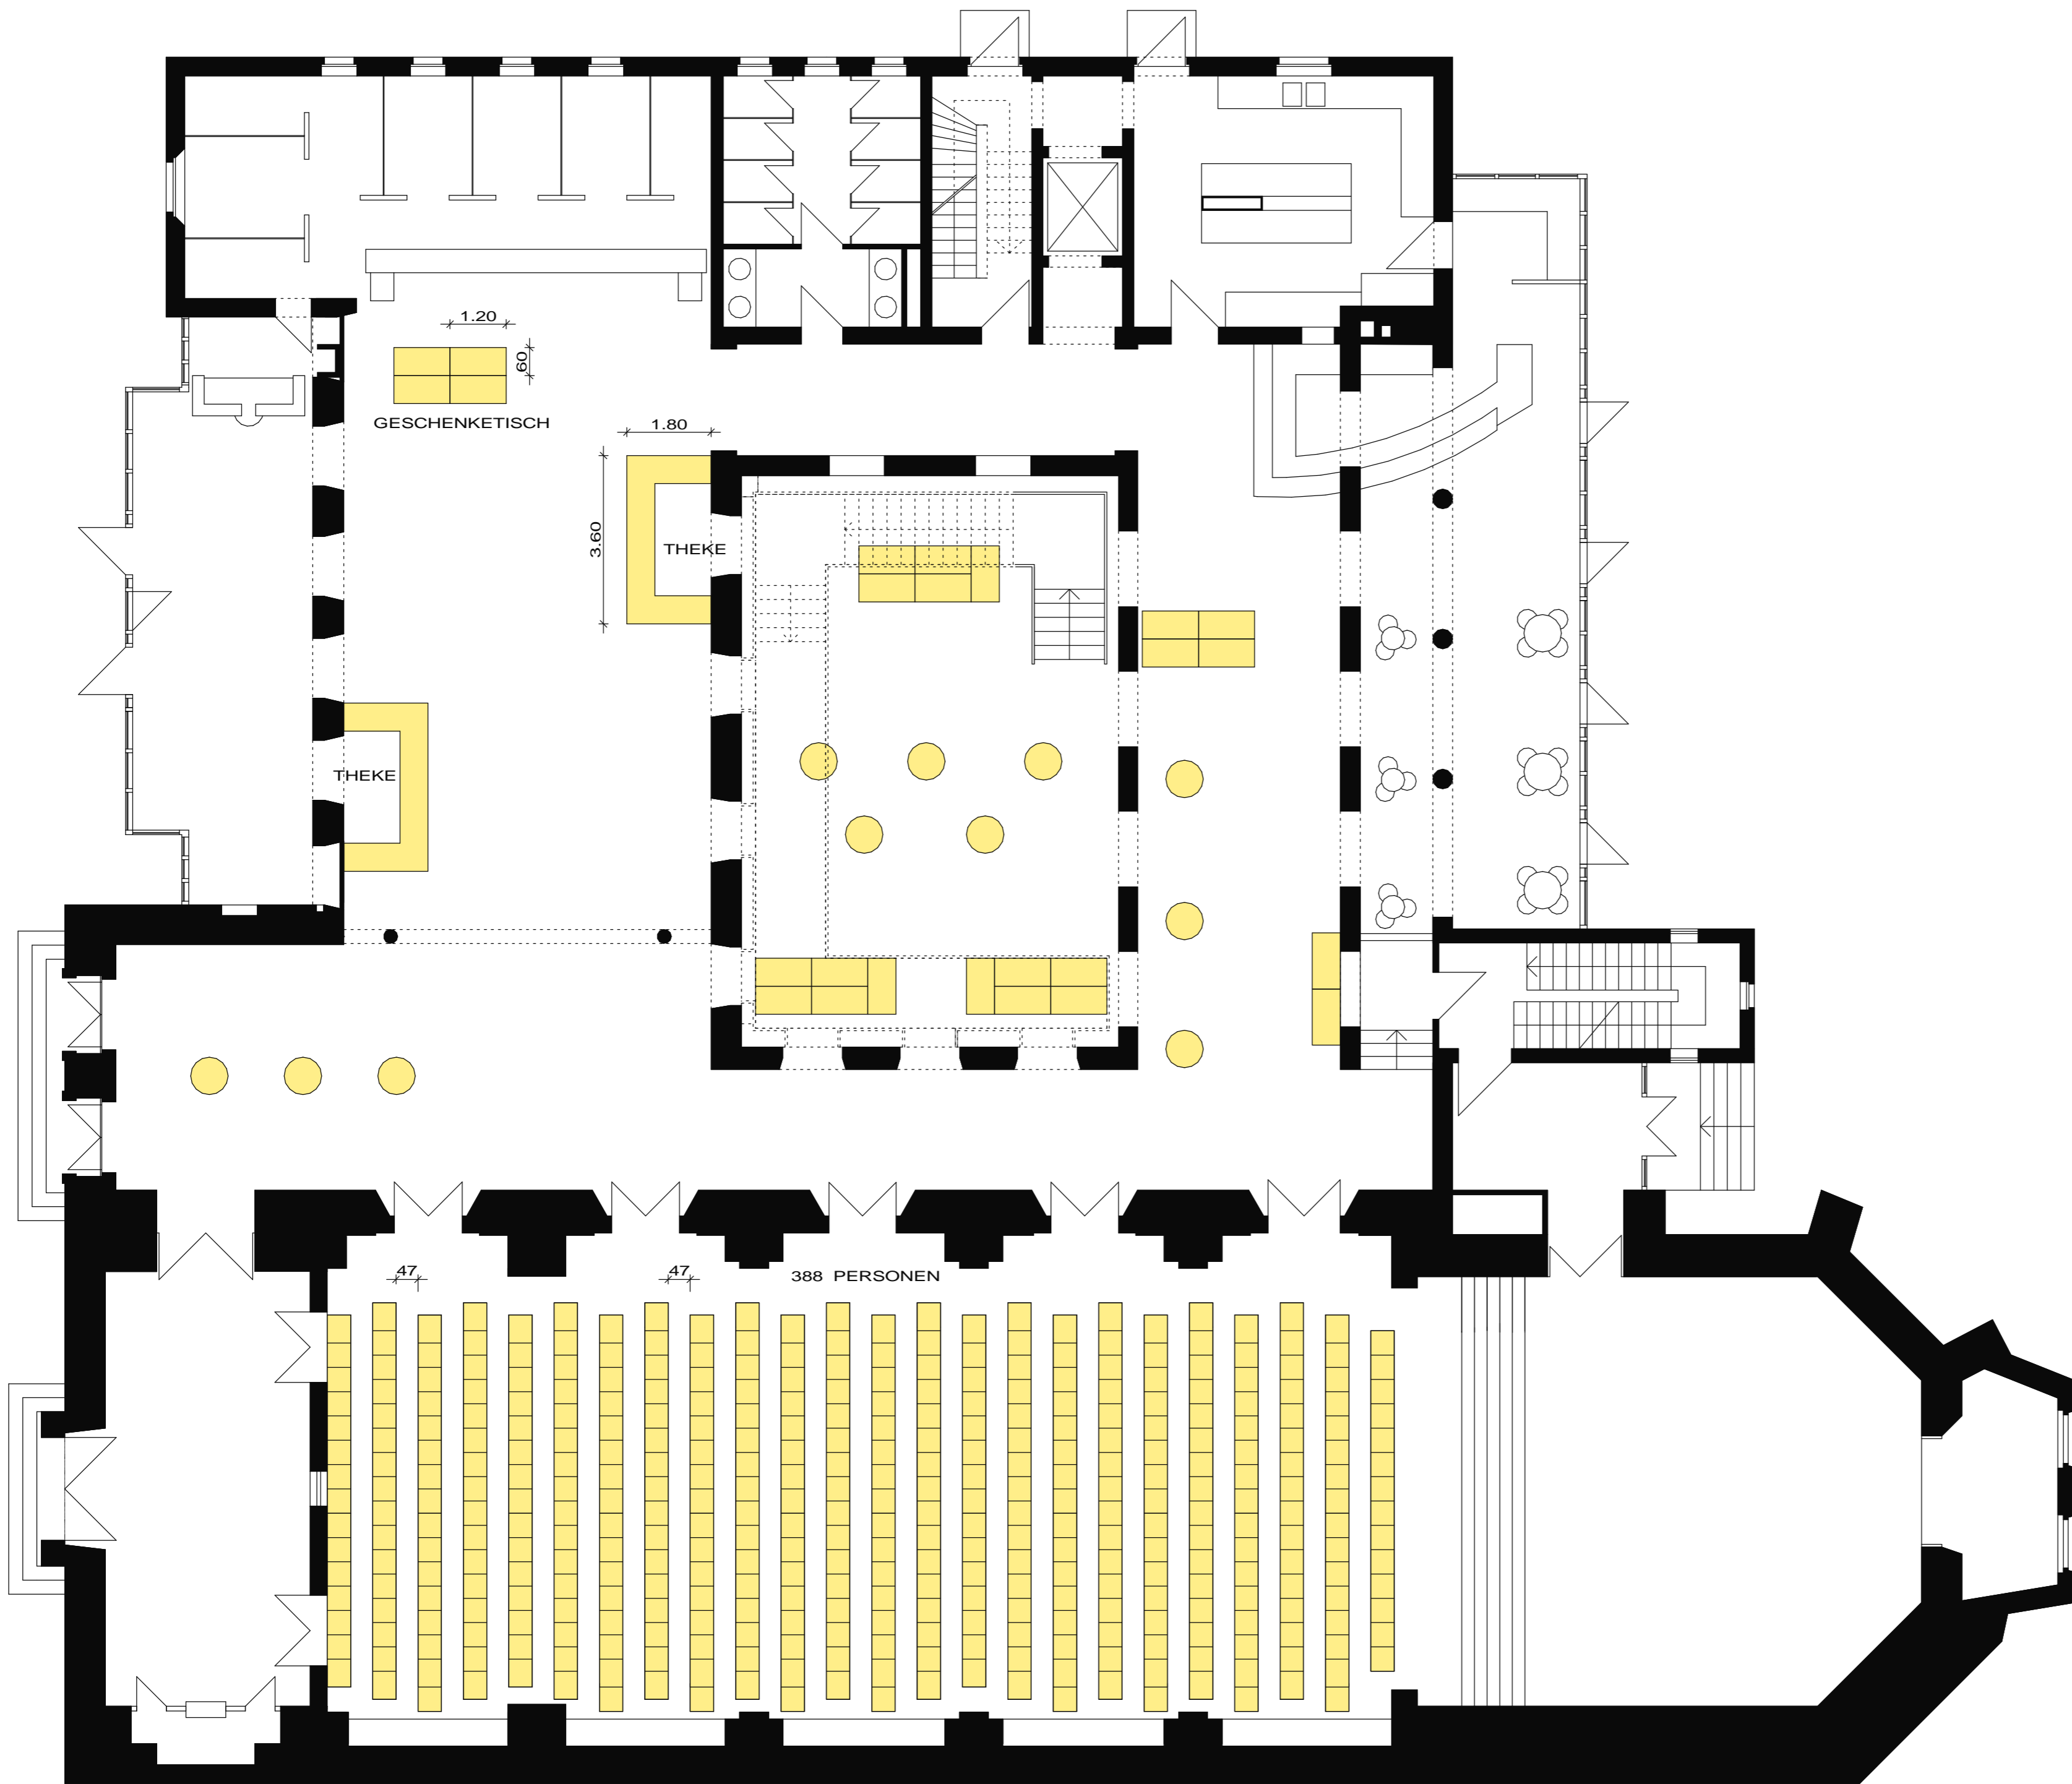
 STADT NEUSS TECHN. GEBÄUDEMANAGEMENT		MASSSTAB	1 : 100
		GEZ	A.Ha
AMTSLEITER		ABT. ENTWURF	DATUM 06 / 08
1	2	3	4
5	6	7	8
9	10	11	12
13	14	15	



 STADT NEUSS TECHN. GEBÄUDEMANAGEMENT		MASS-STAB	1 : 100											
		GEZ	A.Ha											
AMTSLEITER		ABT. ENTWURF	DATUM											
			06 / 08											
1	2	3	4	5	6	7	8	9	10	11	12	13	14	15




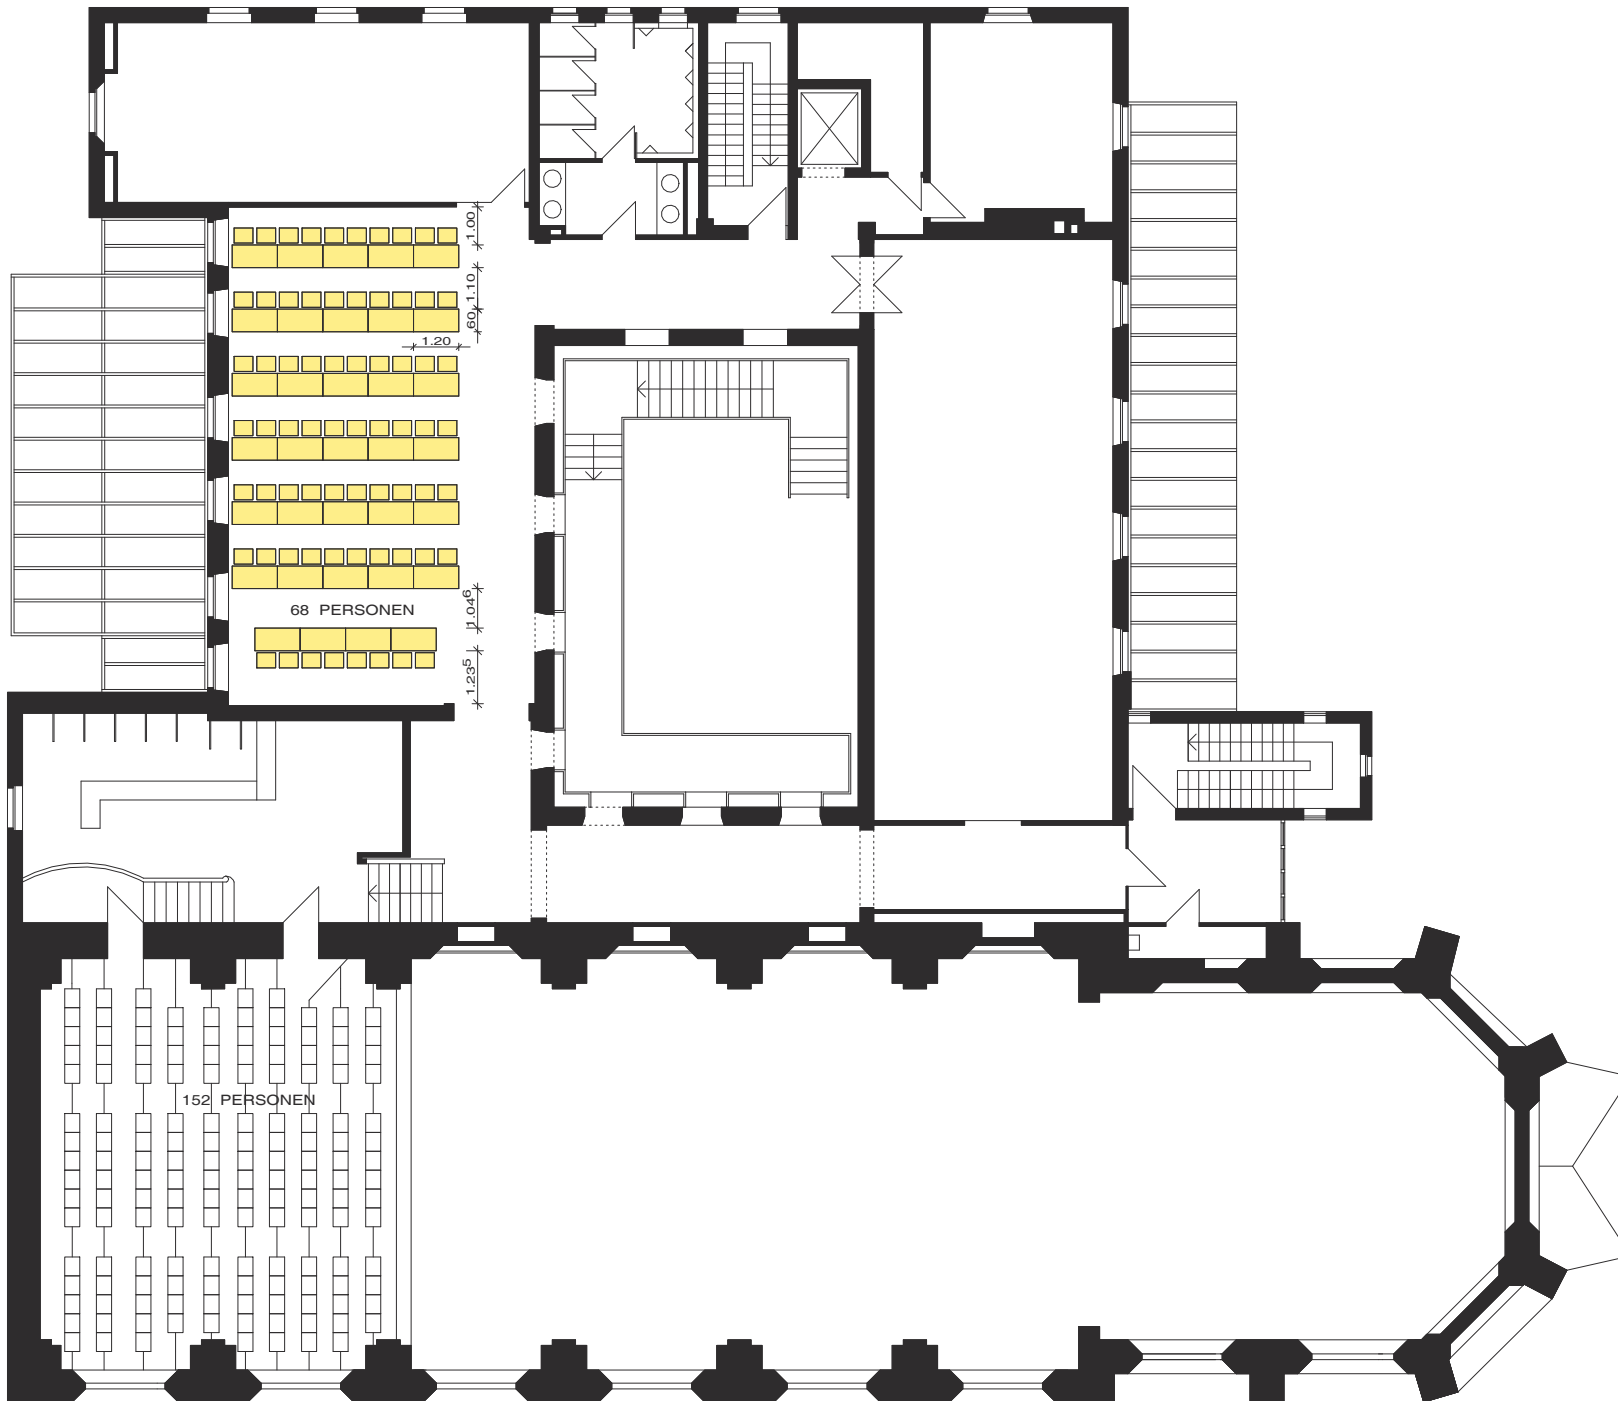
 STADT NEUSS TECHN. GEBÄUDEMANAGEMENT		MASS-STAB	1 : 100											
		GEZ	A.Ha											
ZEUGHAUS GRUNDRISS EG BESTUHLUNG / VARIANTE 16		DATUM	06 / 08											
AMTSLEITER		ABT. ENTWURF												
1	2	3	4	5	6	7	8	9	10	11	12	13	14	15




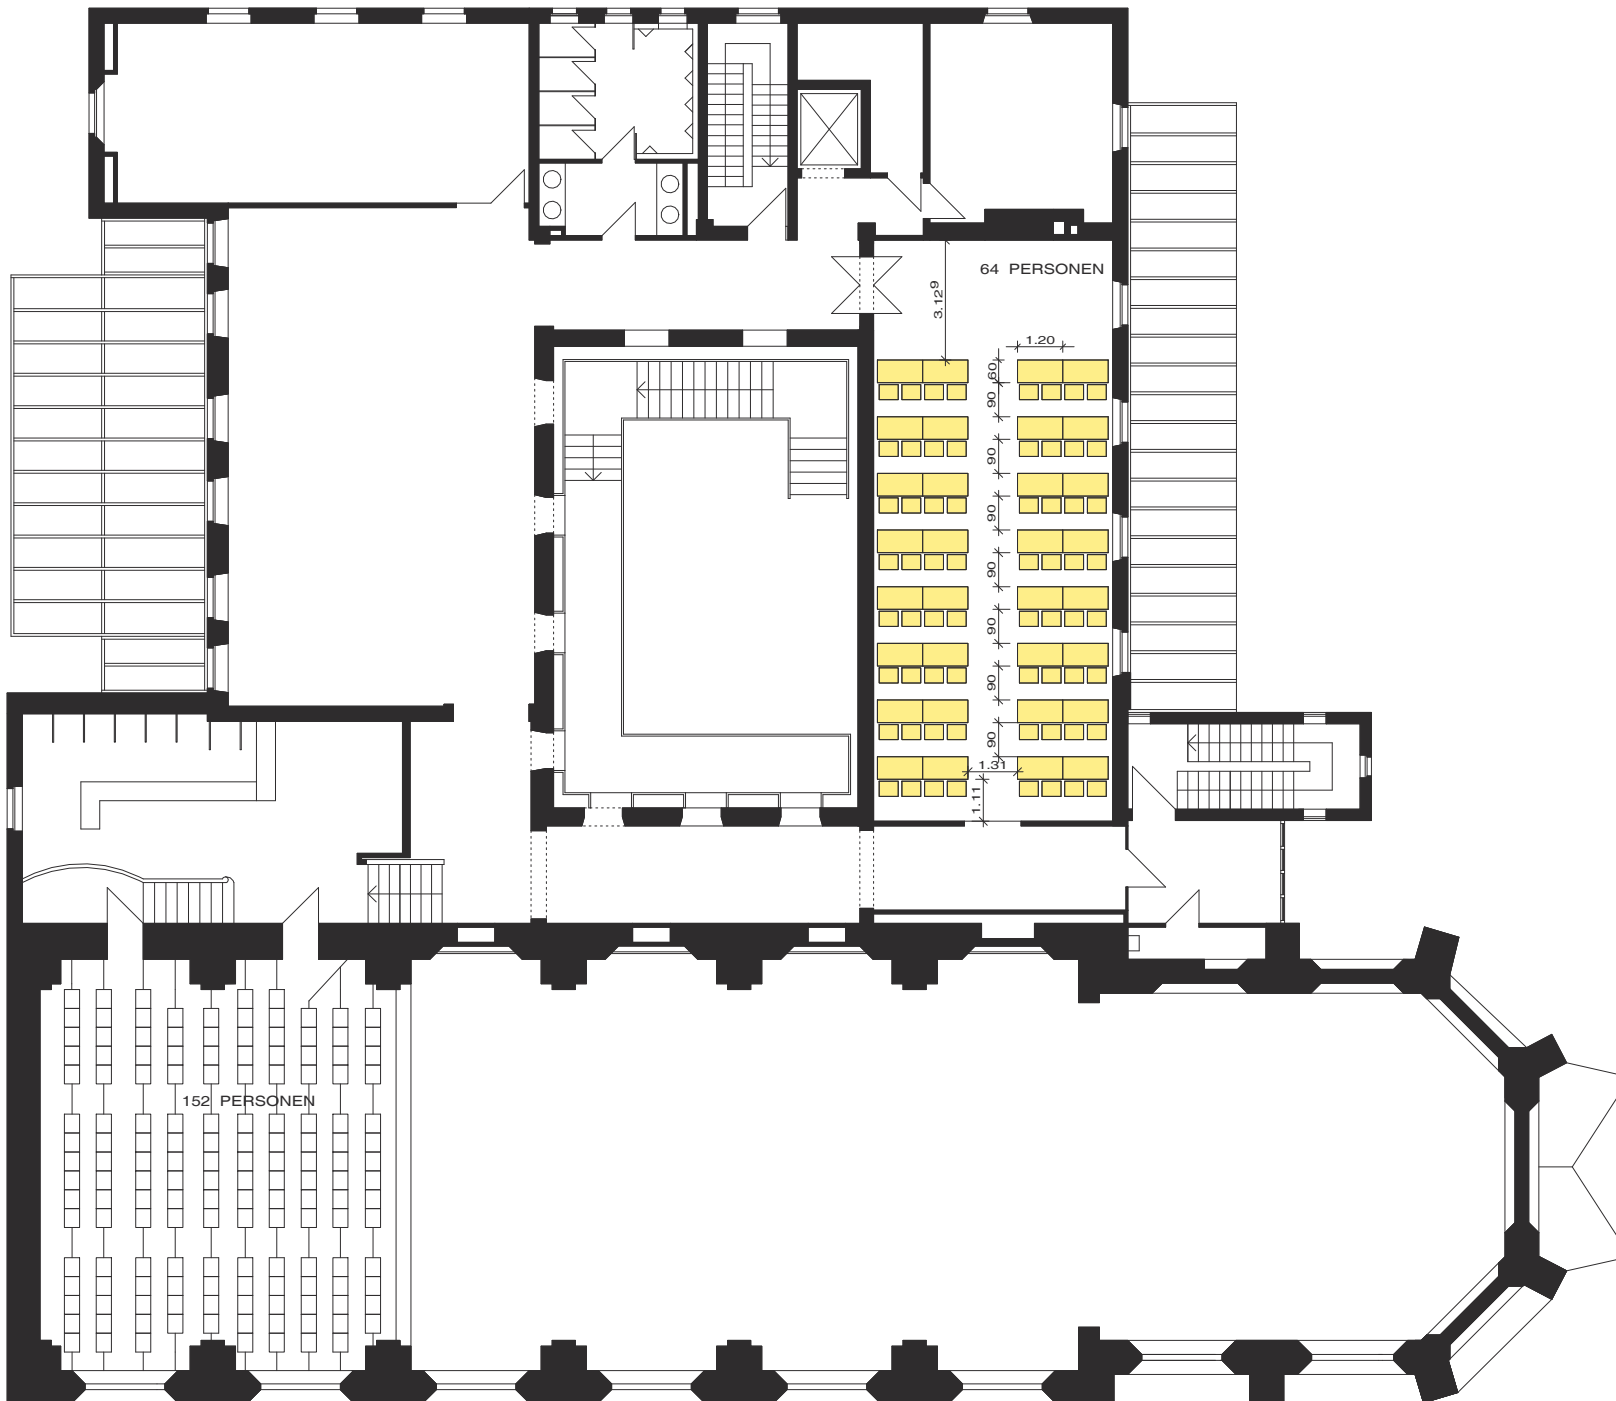
 STADT NEUSS TECHN. GEBÄUDEMANAGEMENT														
		ZEUGHAUS GRUNDRISS EG BESTUHLUNG / VARIANTE 17 - 2												
AMTSLEITER		ABT. ENTWURF	DATUM											
			06 / 08											
1	2	3	4	5	6	7	8	9	10	11	12	13	14	15




 STADT NEUSS TECHN. GEBÄUDEMANAGEMENT		MASSSTAB	1 : 100											
		GEZ	A.Ha											
ZEUGHAUS GRUNDRISS EG BESTUHLUNG / VARIANTE 19		DATUM	06 / 08											
AMTSLEITER		ABT. ENTWURF												
1	2	3	4	5	6	7	8	9	10	11	12	13	14	15




 STADT NEUSS TECHN. GEBÄUDEMANAGEMENT														
ZEUGHAUS GRUNDRISS OG BESTUHLUNG / VARIANTE 20		MASS-STAB 1 : 100												
		GEZ A.Ha												
AMTSLEITER	ABT. ENTWURF	DATUM	06 / 08											
1	2	3	4	5	6	7	8	9	10	11	12	13	14	15



 STADT NEUSS TECHN. GEBÄUDEMANAGEMENT														
ZEUGHAUS GRUNDRISS OG BESTUHLUNG / VARIANTE 23		MASS-STAB 1 : 100 GEZ A.Ha												
AMTSLEITER	ABT. ENTWURF	DATUM 06 / 08												
1	2	3	4	5	6	7	8	9	10	11	12	13	14	15

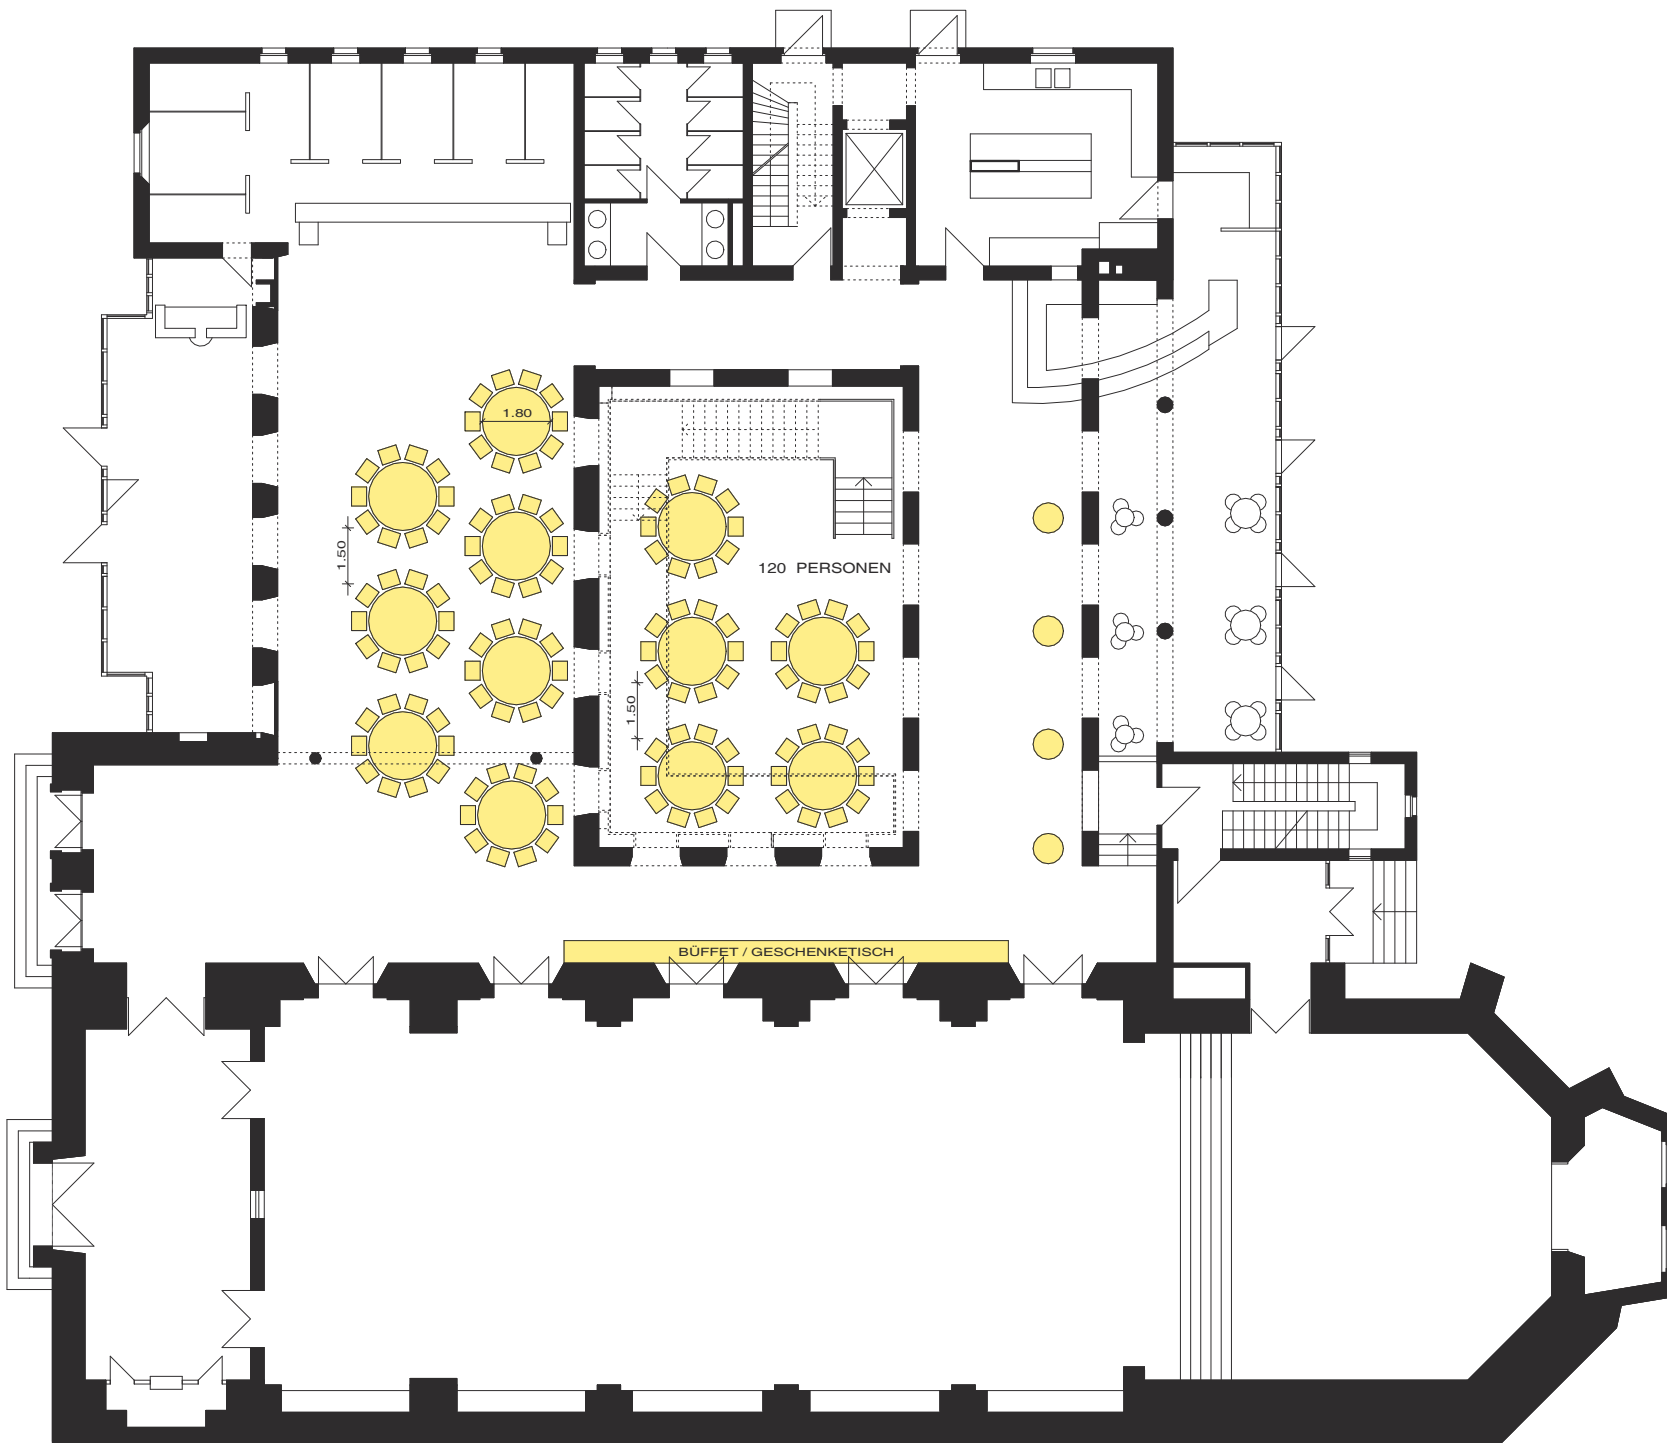

 STADT NEUSS TECHN. GEBÄUDEMANAGEMENT														
ZEUGHAUS GRUNDRISS EG BSTUHLUNG / VARIANTE 31														
MASSSTAB	1 : 100													
GEZ	A.Ha													
AMTSLEITER	ABT. ENTWURF													
DATUM	06 / 08													
1	2	3	4	5	6	7	8	9	10	11	12	13	14	15